



IDEOVÉ SCHÉMA DUOX:

POČET BYTOVÝCH JEDNOTEK:
až 99 x 99 x 99

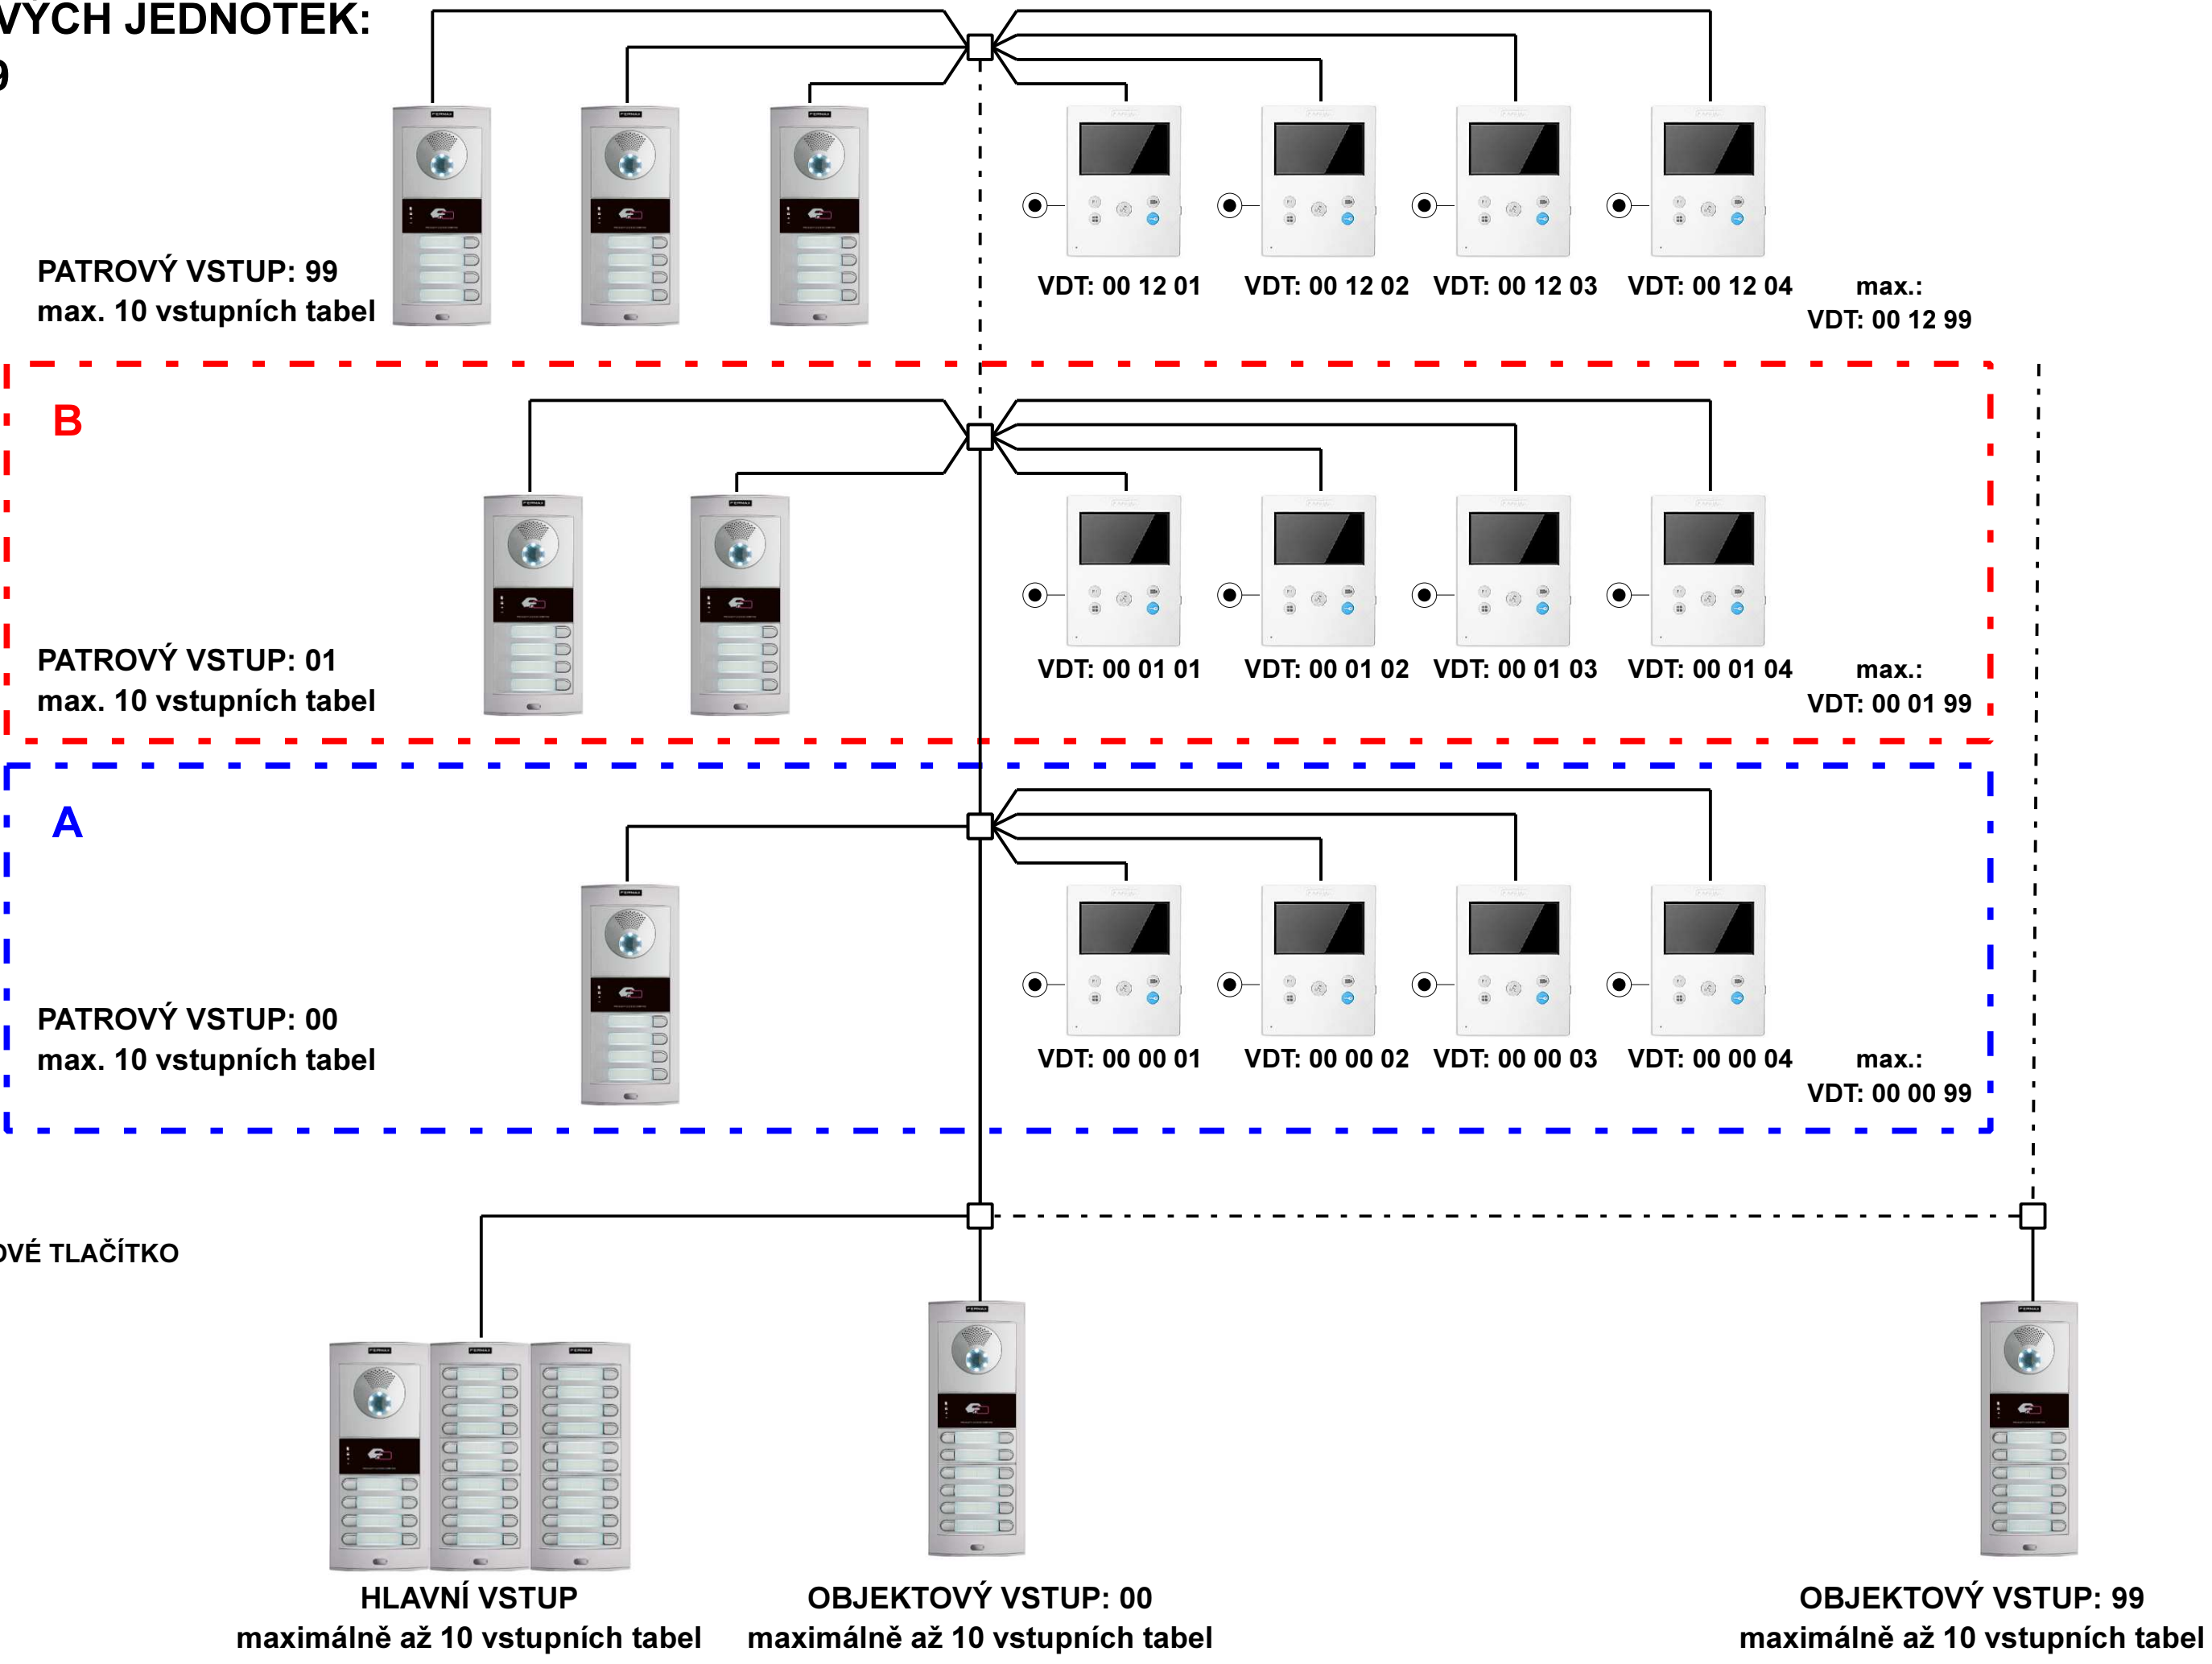


IDEOVÉ SCHÉMA DUOX:

POČET BYTOVÝCH JEDNOTEK:
až 9.999 x 99

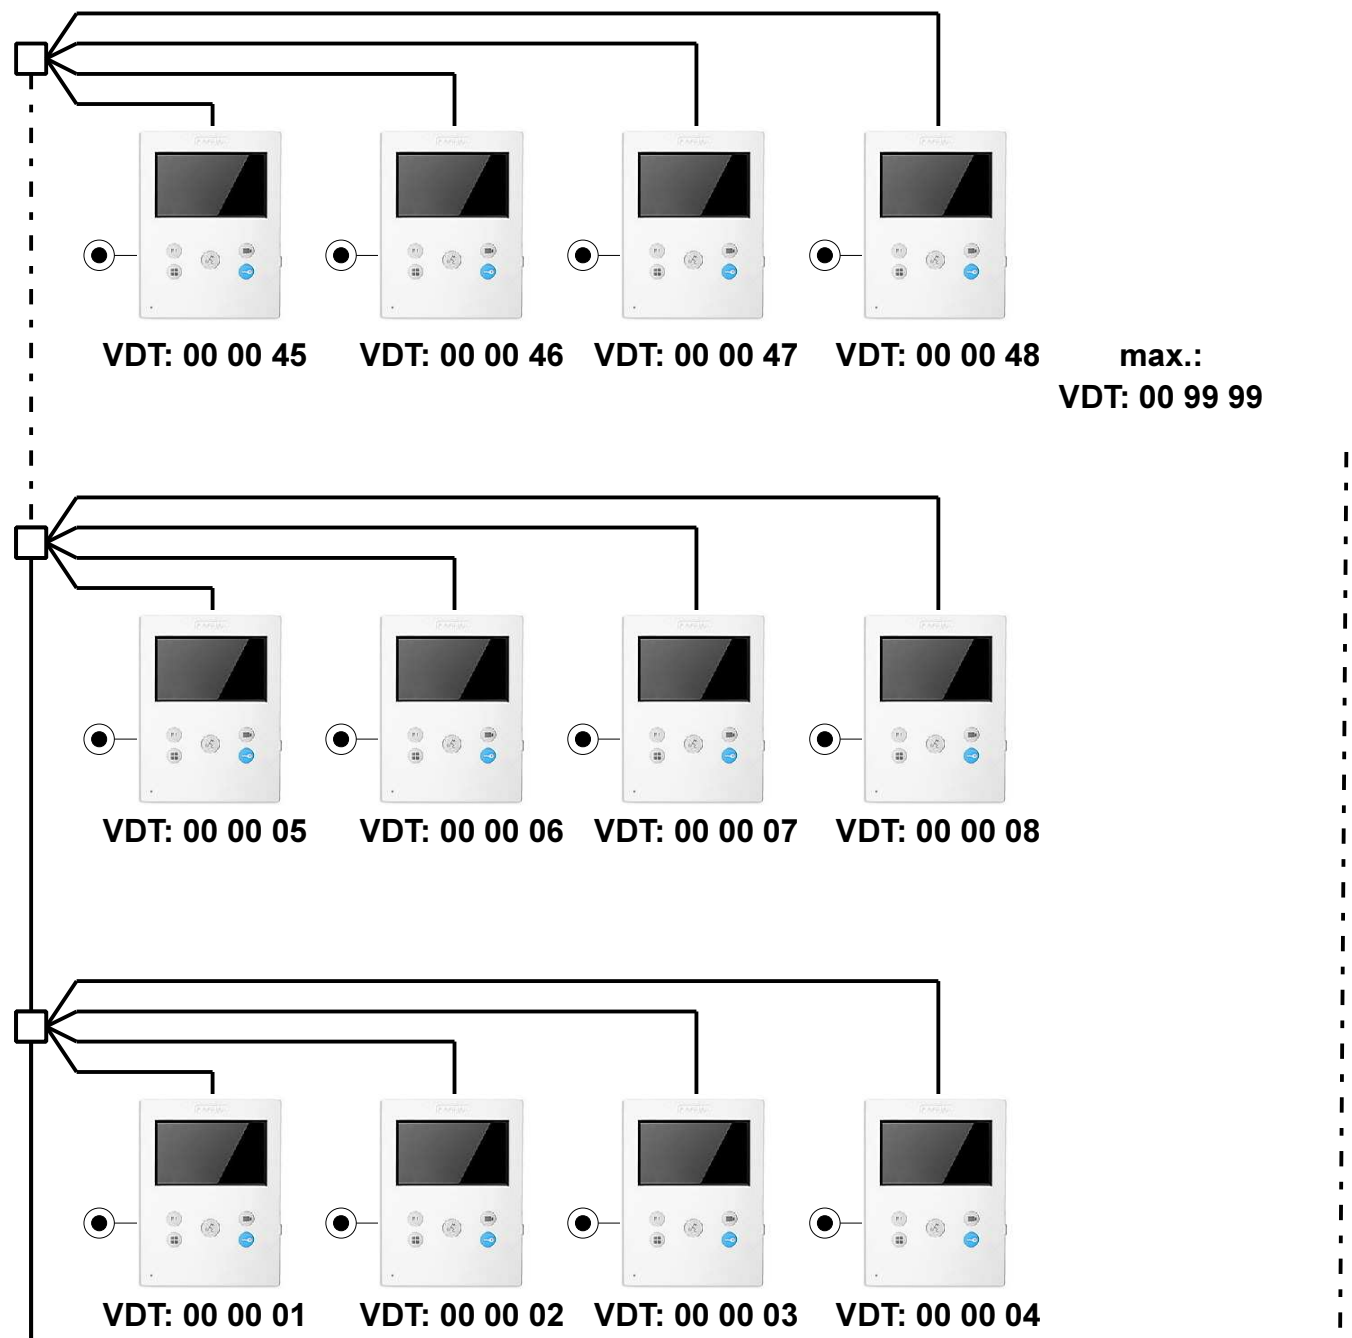


LEGENDA:
● PATROVÉ ZVONKOVÉ TLAČÍTKO

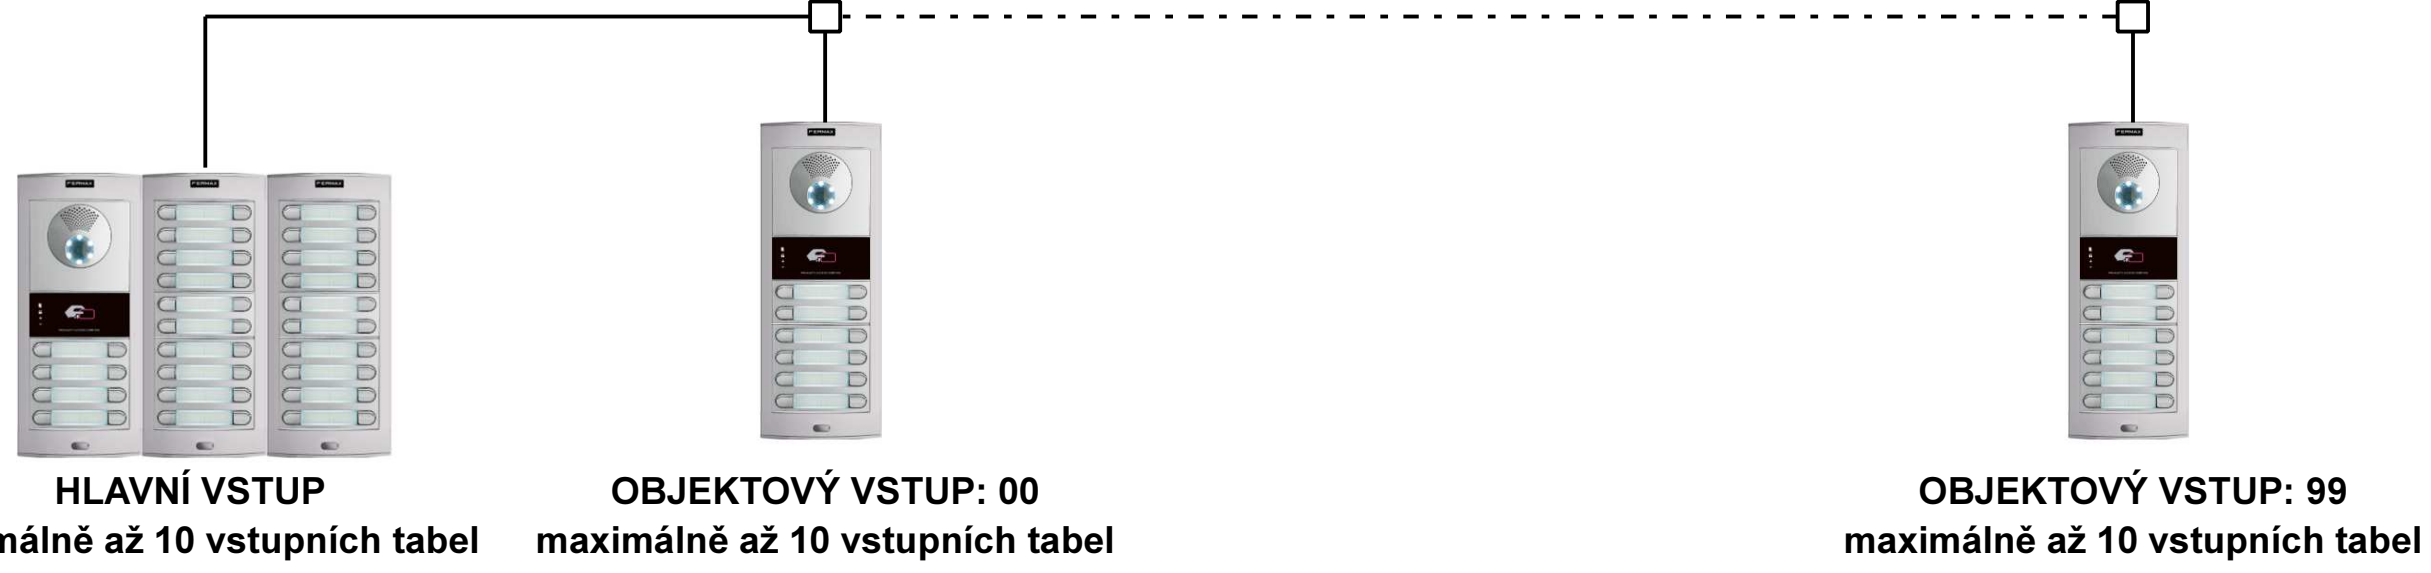

IDEOVÉ SCHÉMA DUOX:

POČET BYTOVÝCH JEDNOTEK:

až 999.999

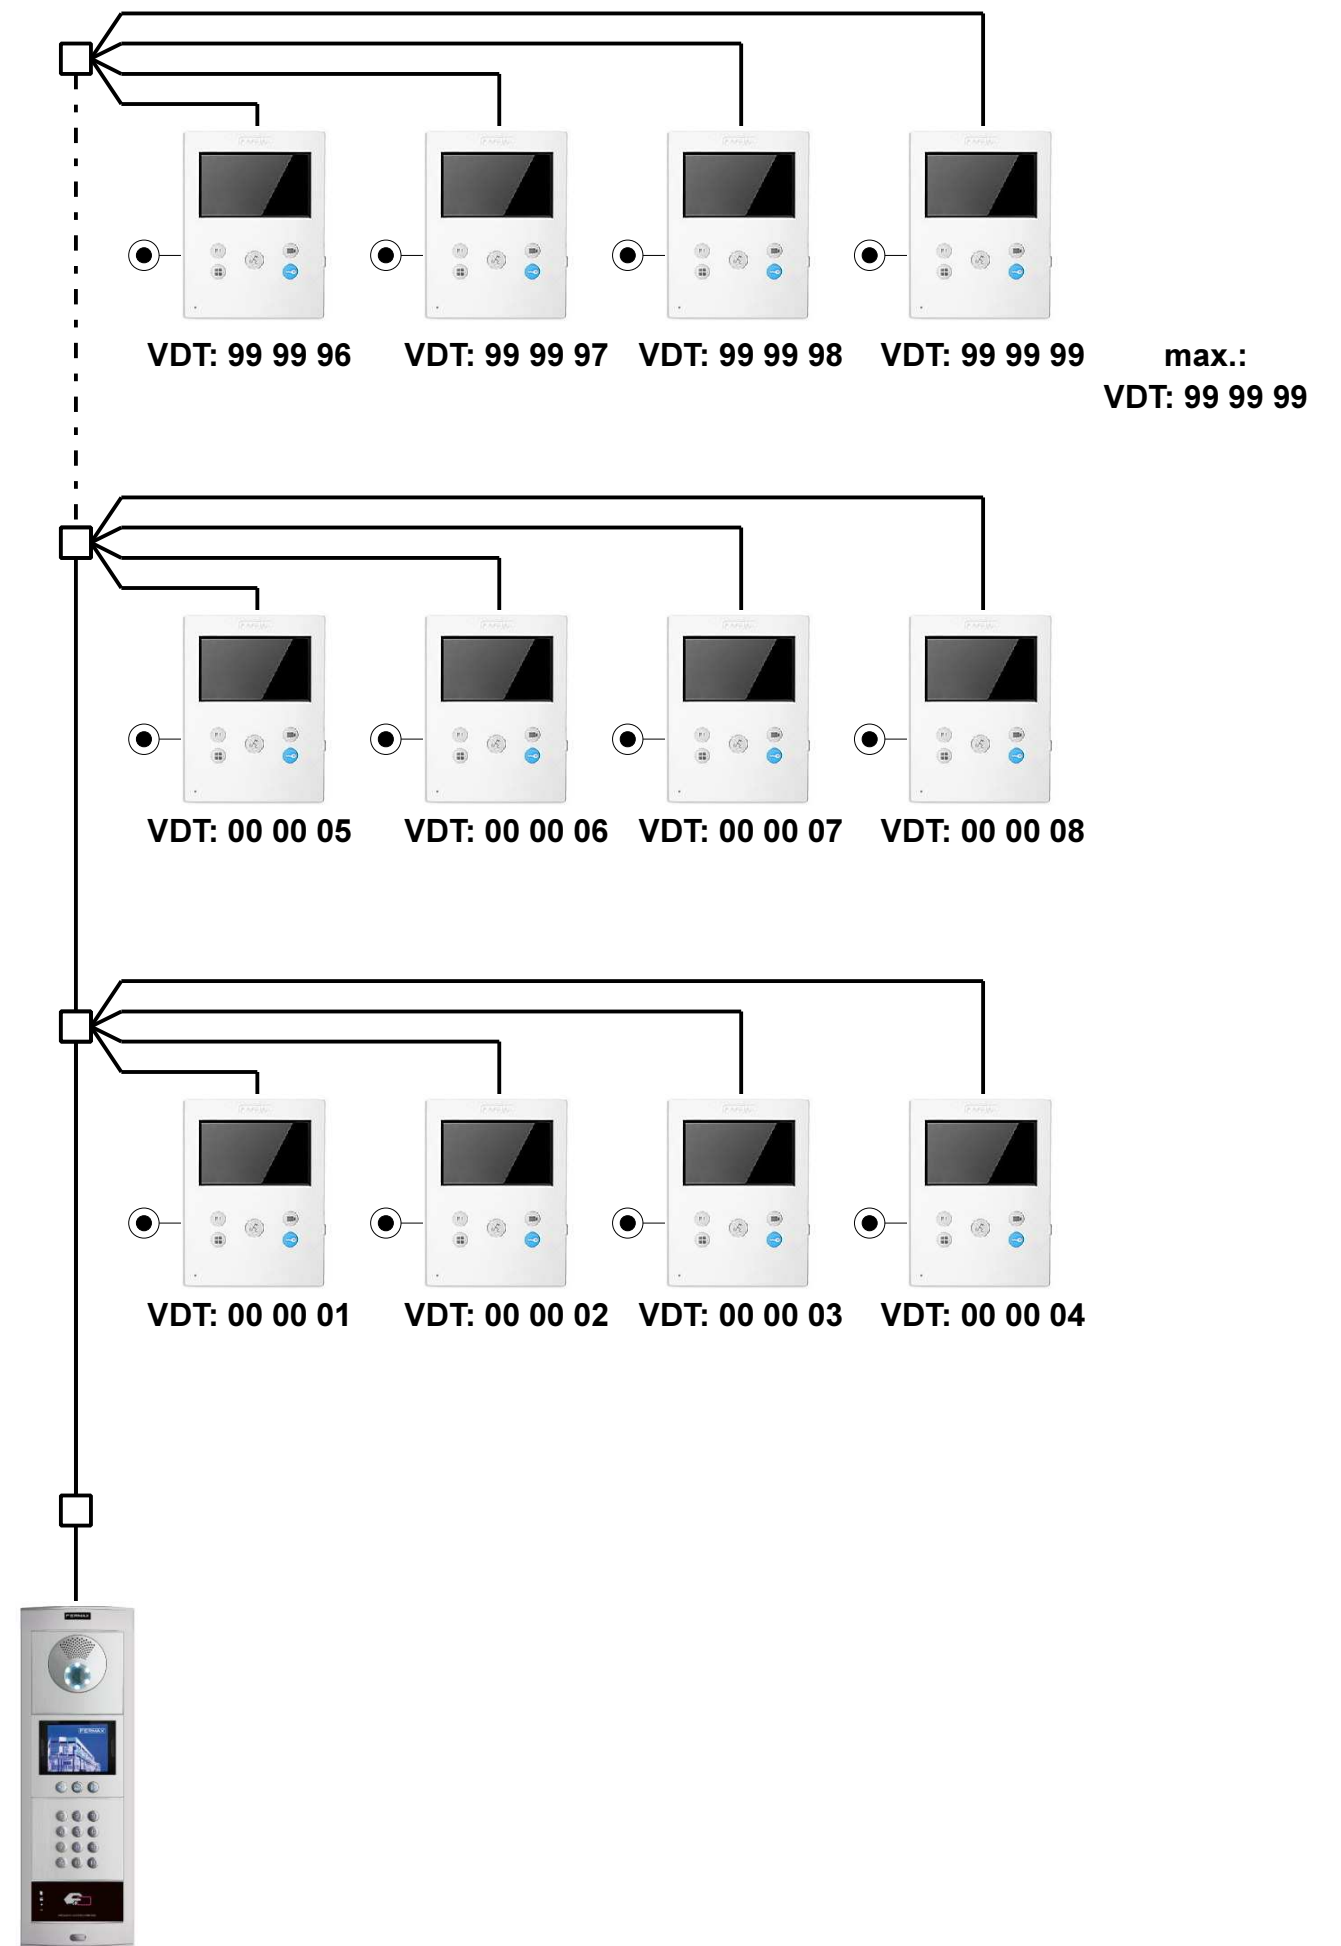

LEGENDA:

● PATROVÉ ZVONKOVÉ TLAČÍTKO

HLAVNÍ VSTUP
maximálně až 10 vstupních tabel